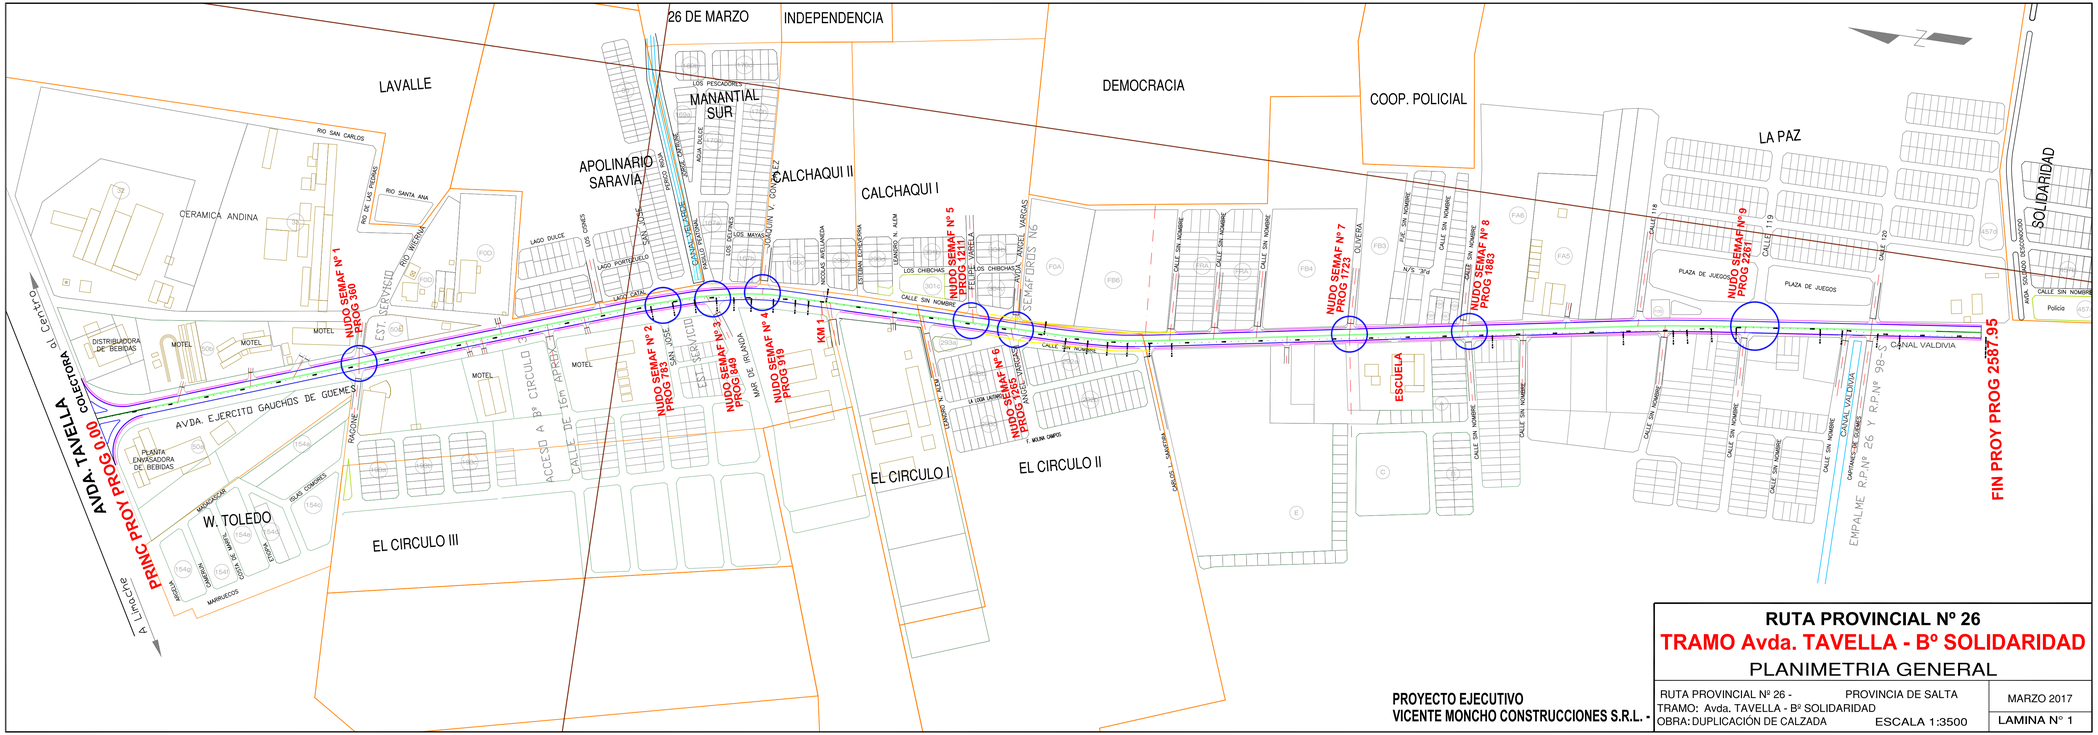


**RUTA PROVINCIAL Nº 26**

**TRAMO Avda. TAVELLA - Bº SOLIDARIDAD**

PLANIMETRIA GENERAL

PROYECTO EJECUTIVO
VICENTE MONCHO CONSTRUCCIONES S.R.L. -

| | |
|---|---|
| RUTA PROVINCIAL Nº 26 - PROVINCIA DE SALTA | MARZO 2017 |
| TRAMO: Avda. TAVELLA - Bº SOLIDARIDAD | |
| OBRA: DUPLICACIÓN DE CALZADA ESCALA 1:3500 | LAMINA N° 1 |